


专 业	姓 名	日 期
建 筑		
结 构		
给排水		
电 气		
暖 通		

WDZ-YJY-4X95+1X20 CT/SC100

电引自ZAL

Pe=80KW
Kx=1.0
COSφ=0.8
Ijs=152A

T3N250/R200/3300

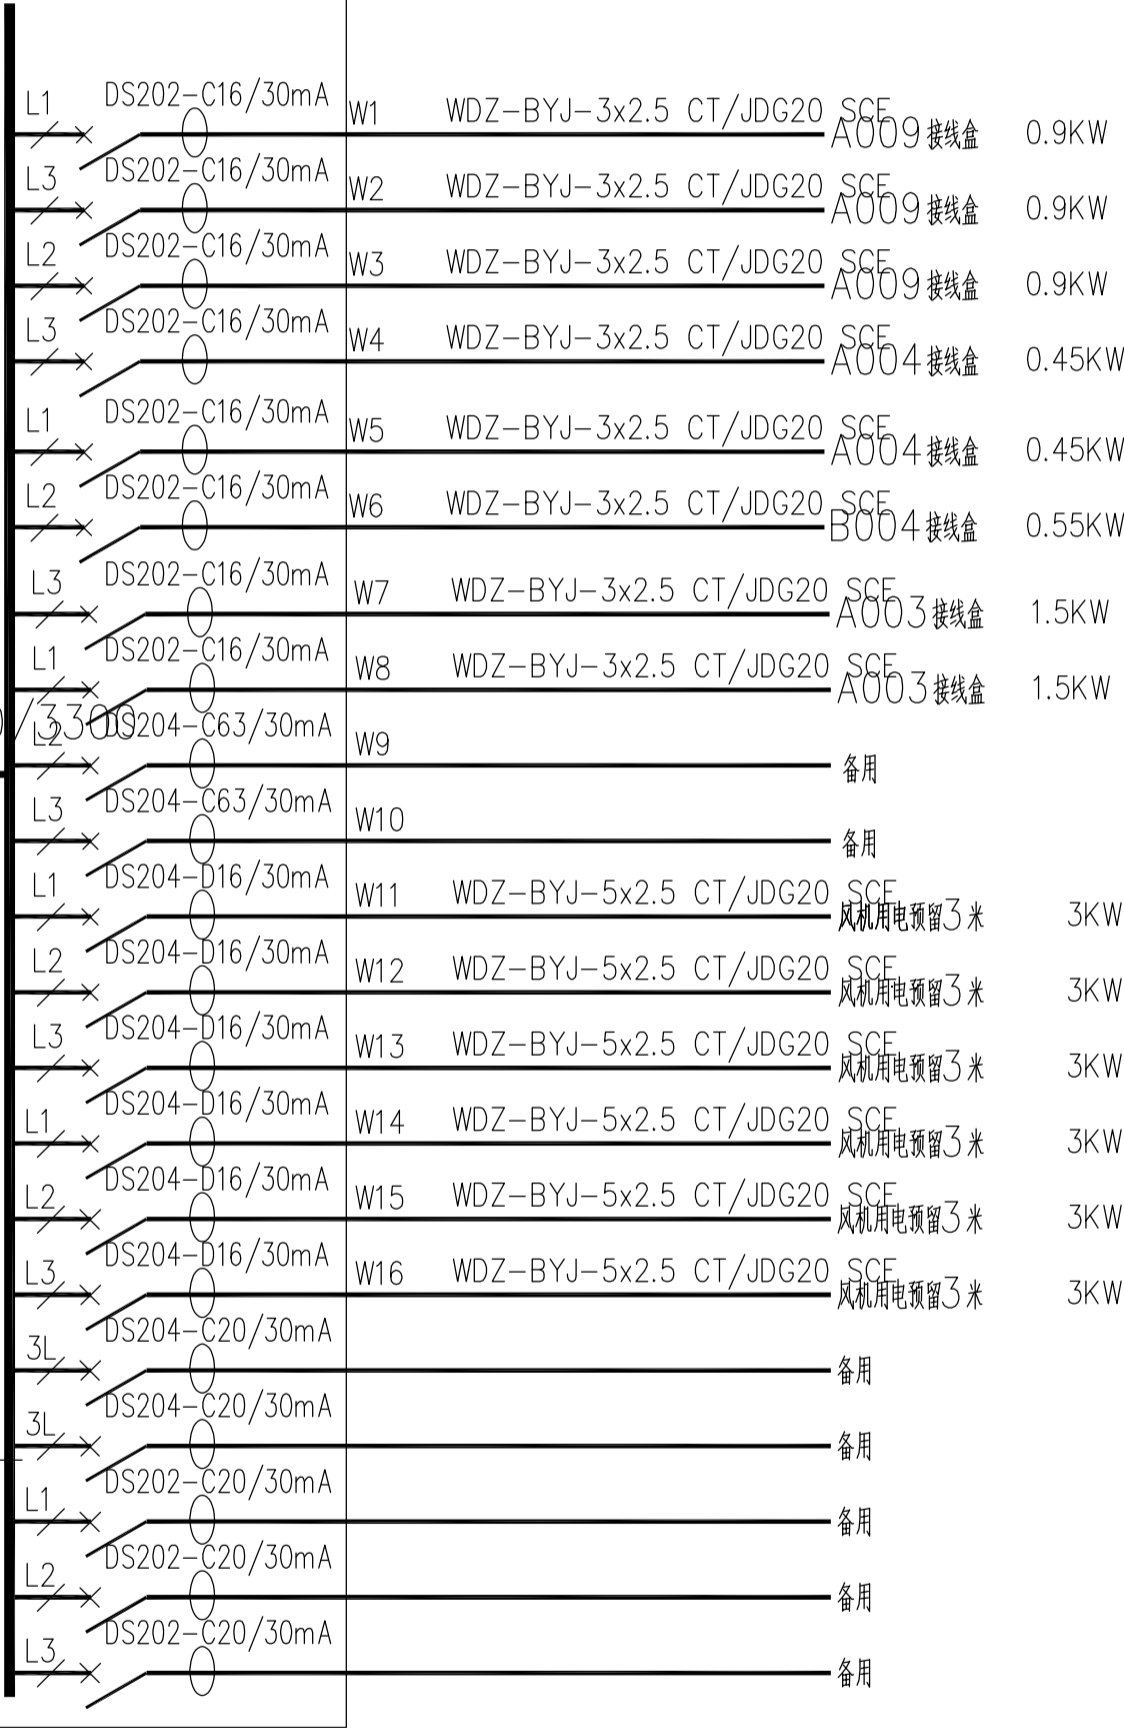


厨房配电箱系统图CFAL3

WDZ-YJY-4X25+1X16 CT


电引自ZAL

Pe=35KW
Kx=1.0
COSφ=0.8
Ijs=66.8A

T1N100/R80/3300

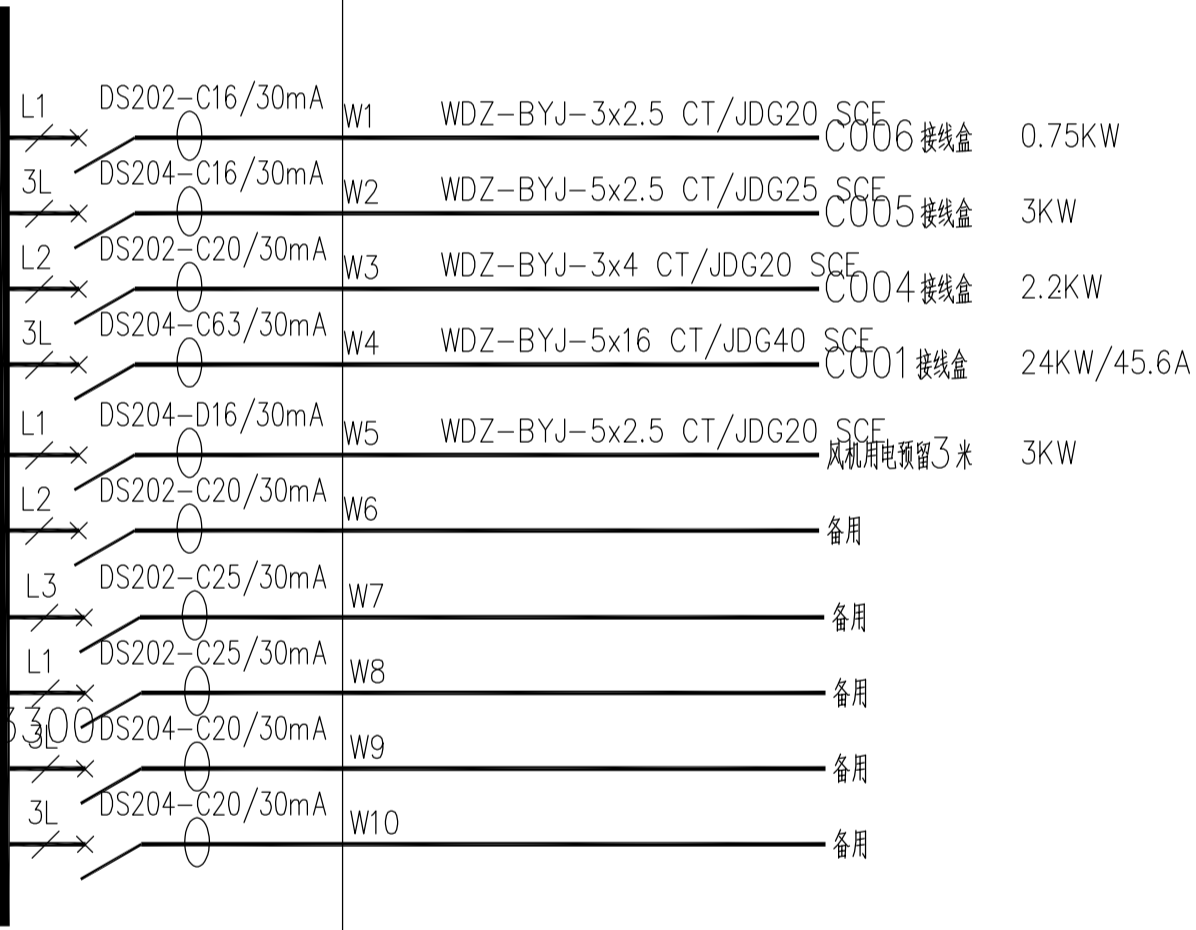

厨房配电箱系统图CFAL4

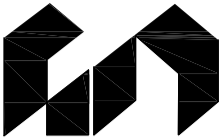

福建省东南建筑设计院

建设部甲级证号:A135004031

备 注:

施工图审查批准单位:

施工图审查批准书证号:

图纸专用章:

注册建筑师执业章:

注册结构师执业章:

工程名称:

三明大厦装修改造工程

建设单位: 福州三明大厦有限公司

审 定	曾 杰	曾杰
项目负责	王明奕	王明奕
专业负责	邓方隆	邓方隆
审 核	赖琪峰	赖琪峰
校 对	杨庆富	杨庆富
设 计	阮丽影	阮丽影
制 图	阮丽影	阮丽影

图 名:

厨房配电系统图（二）

工程编号	J2019-14
图 别	厨房设计
图 号	07
日 期	2020. 04